




TARGI BIZNES EXPO PRZY EUROPEJSKIM KONGRESIE MŚP KATOWICE 2012

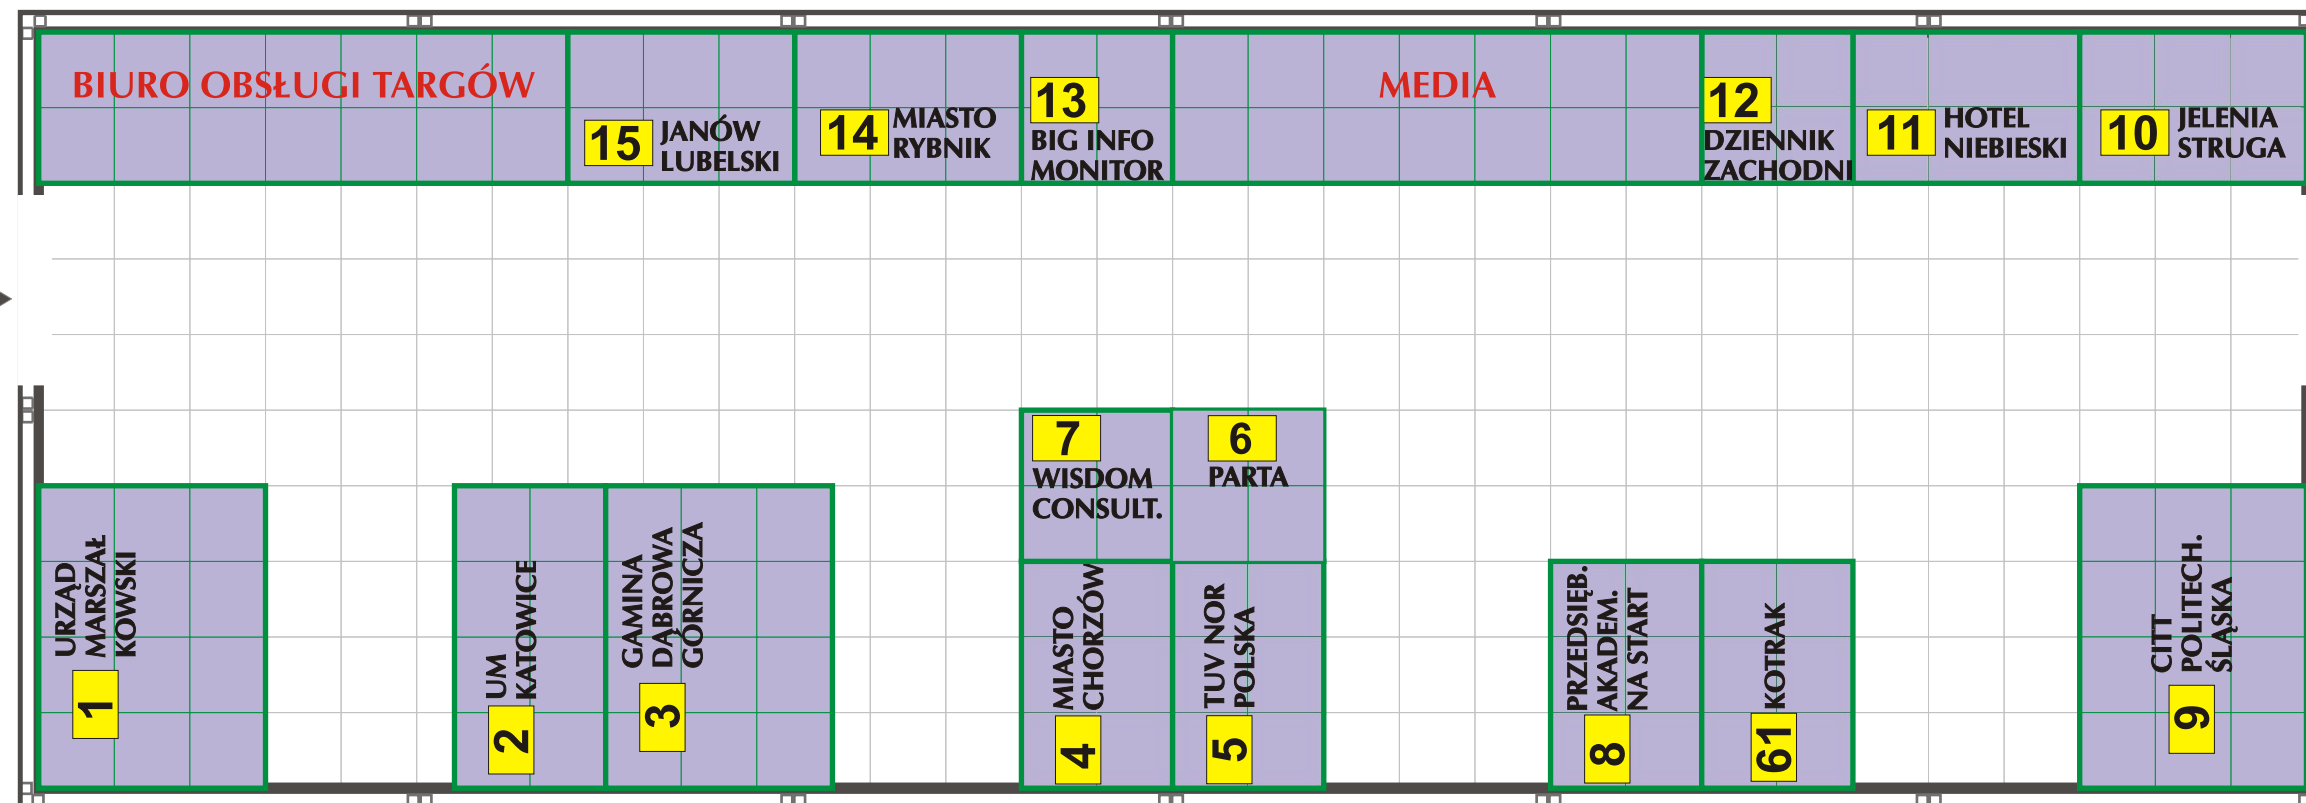

PAWILON II TARGI BIZNES EXPO 2012



PRAWA AUTORSKIE ZASTRZEŻONE

PROJEKT I REALIZACJA

PROARTE
M E D I A
FLORENTYNA SIEDLAREK